



ויסבורג 4 ת"א


דירה 1
חדרים: 6
שטח בנוי כולל: 133.90 מ"ר
שטח קרקע: 79.80 מ"ר
שטח קמרת: 54.90 מ"ר
שטח חצר: 90.9 מ"ר

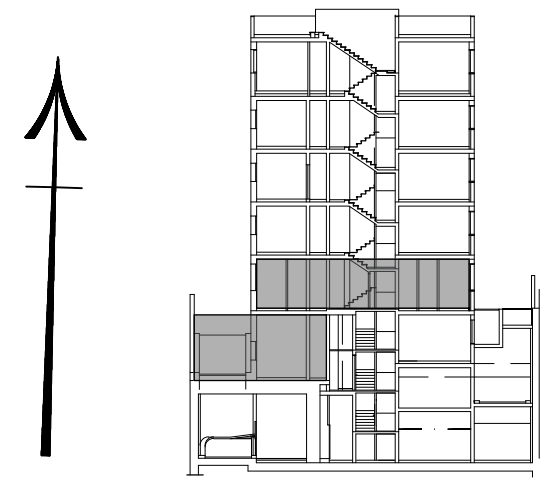


AKZ ADI ZAKAI & ALON KARY ARCHITECTS

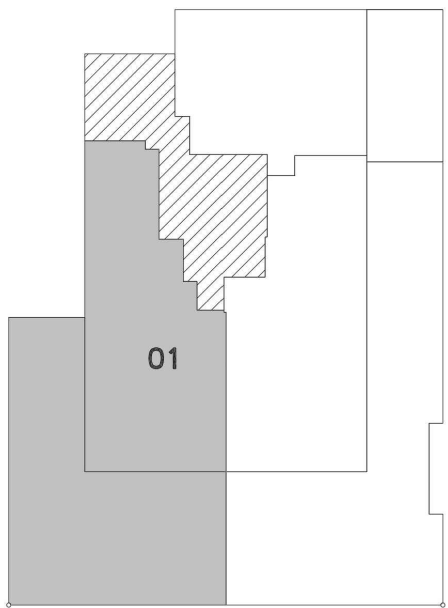

רח' ויסבורג

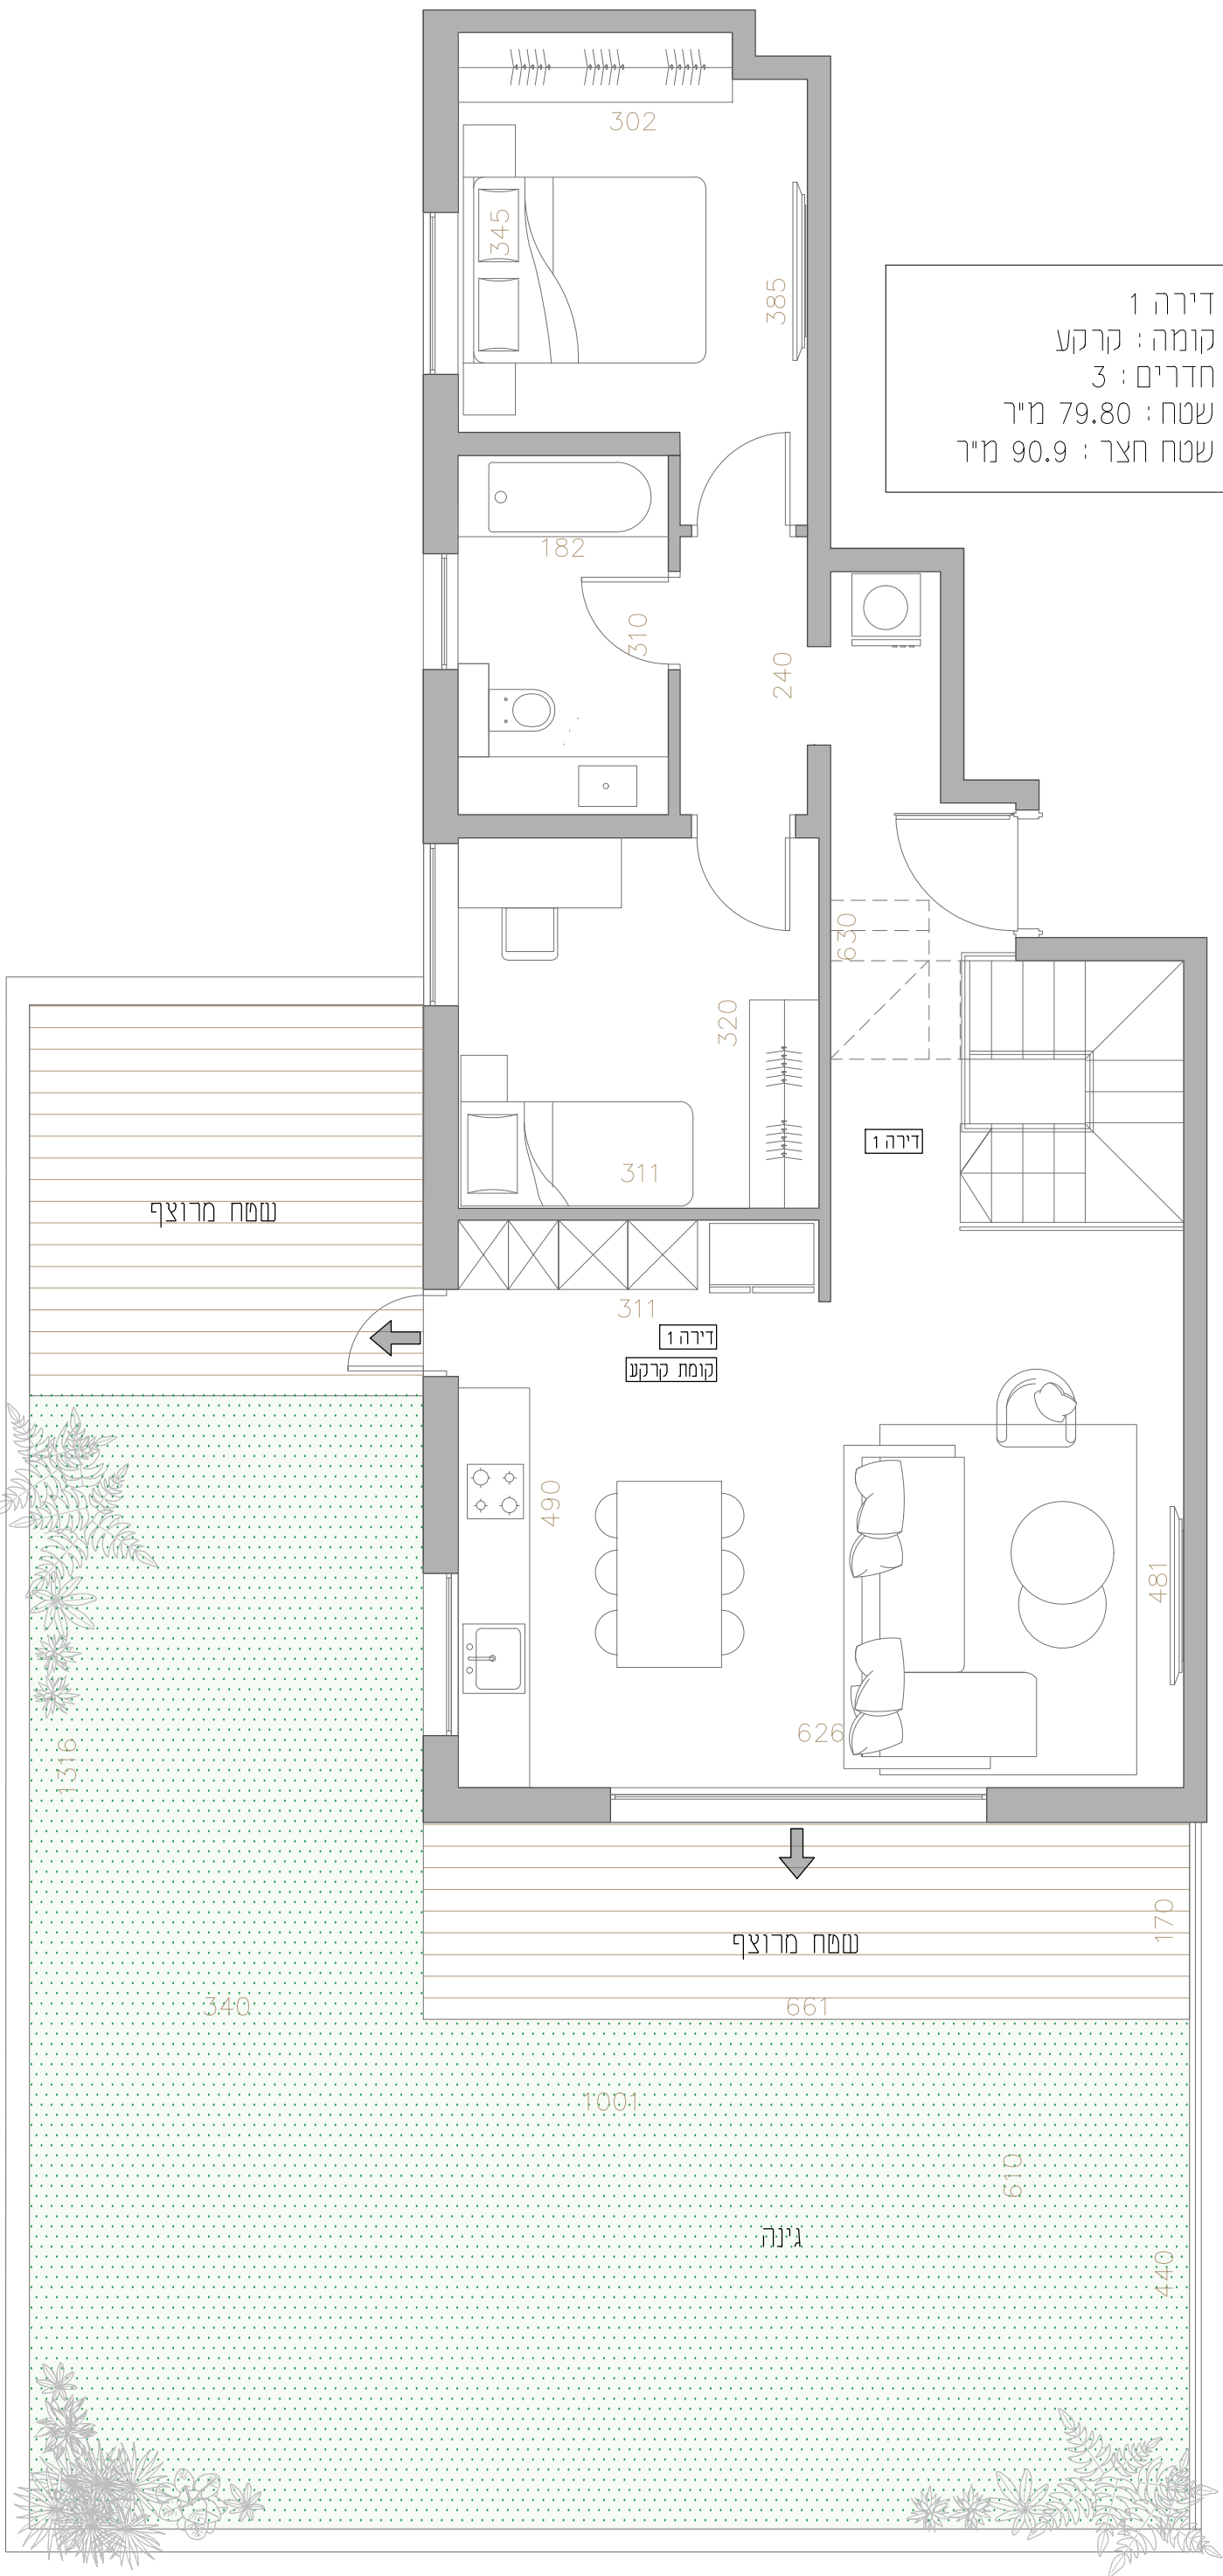

רח' ויסבורג

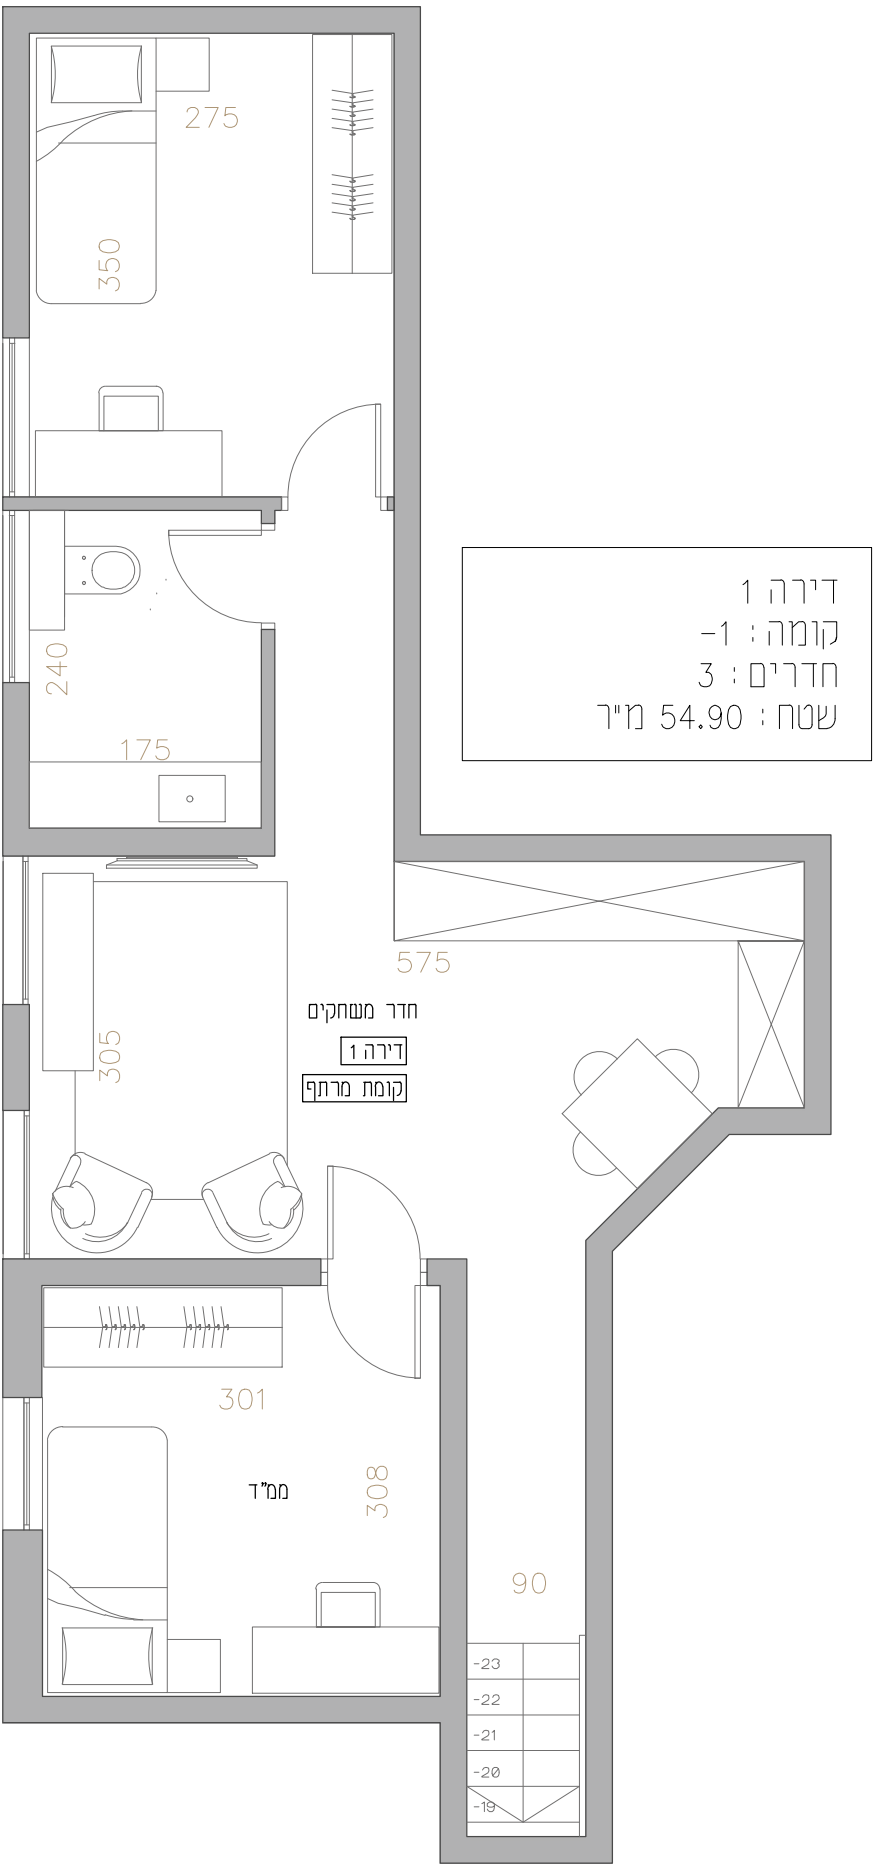

הערות
-מידות החדרים הן לפני טיח וציפויים
במרחב מוגן דירתי (ממ"ד) טיח ממ"ד
-יתכנו שינויים בהתאם לדרישות הרשויות
ובהתאם לתכנית מפורטת מאושרת ע"י
הועדה לתכנון ובניה
-סימון הריהוט הוא סכמתי בלבד ולא מחייב
-תכנית בשלבי היתר מתקדמים