

ויסבורג 4 ת"א

דירה 2

חדרים: 5



שטח בנוי כולל: 134.4 מ"ר

שטח קרקע: 83.3 מ"ר

שטח קמרתף: 46.90 מ"ר

שטח חצר: 116.80 מ"ר

שטח חצר אנגלית: 10.35 מ"ר

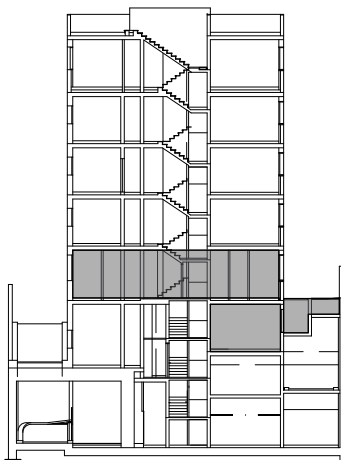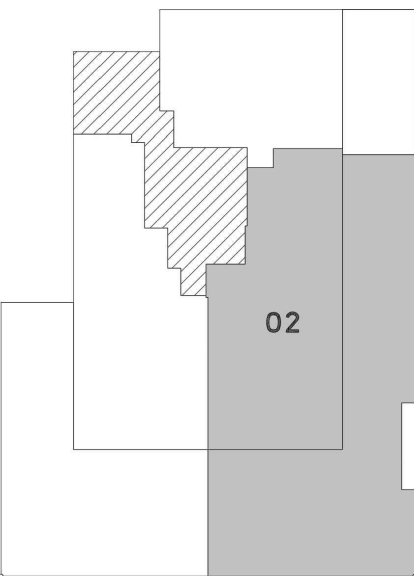


AKZ ADI ZAKAI & ALON KARY ARCHITECTS




דירה 2
קומה : קרקע
חדרים : 3
שטח : 83.3 מ"ר
שטח חצר : 116.80 מ"ר
שטח חצר אנגלית: 10.35 מ"ר

רח' ויסבורג

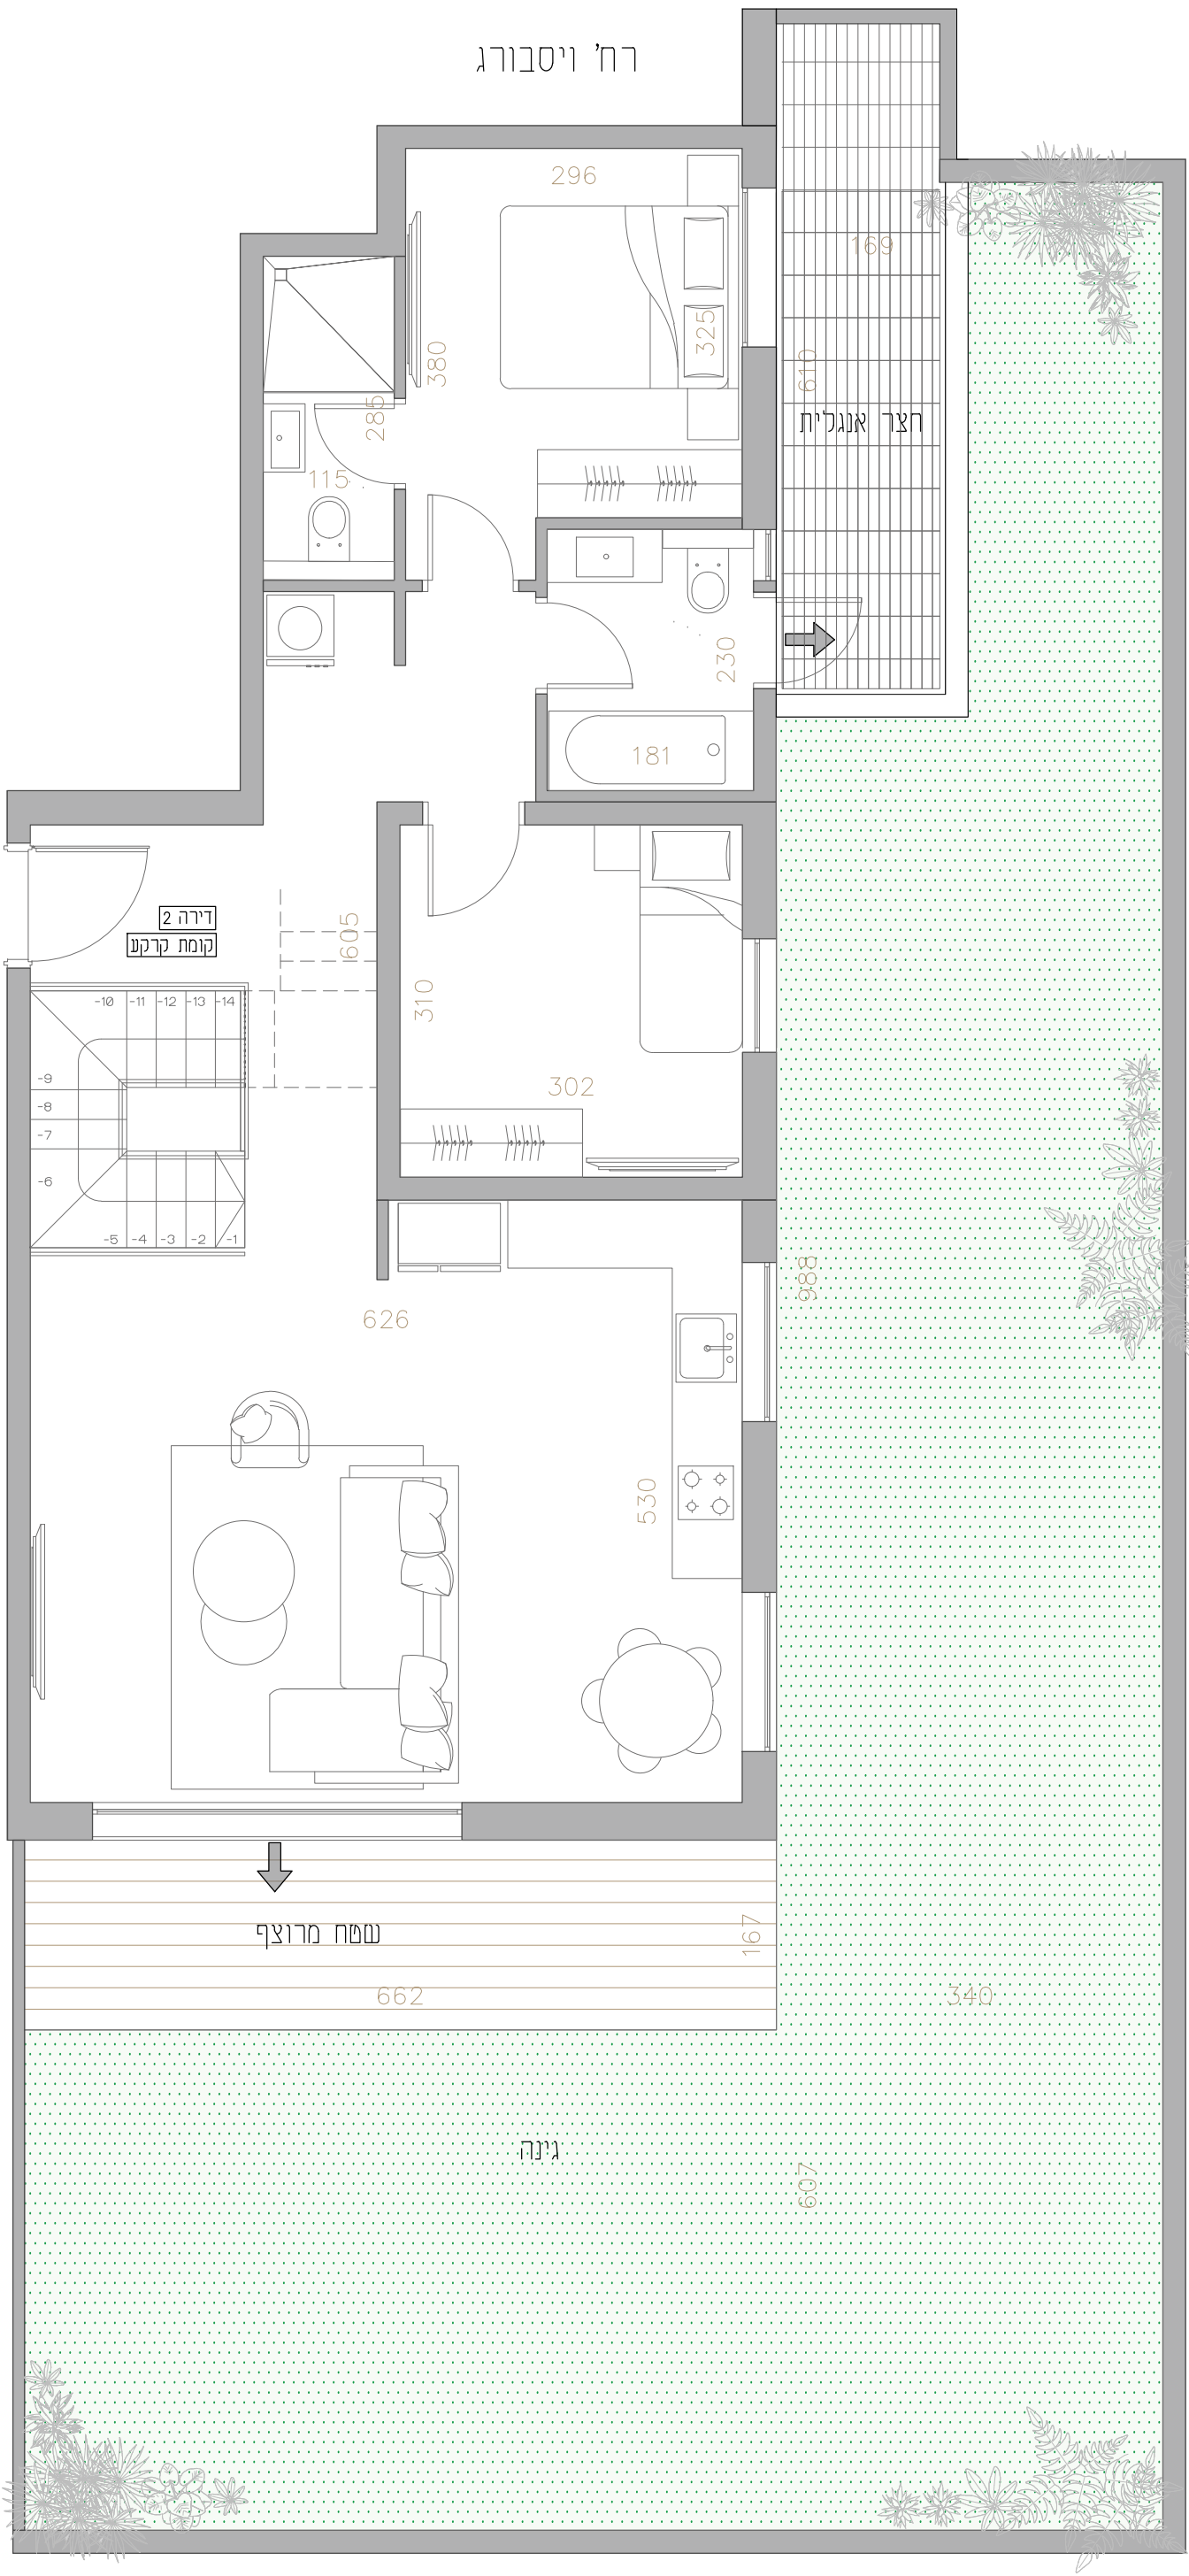

דירה 2
קומה : -1
חדרים : 2
שטח : 46.90 מ"ר
שטח חצר אנגלית: 10.35 מ"ר

רח' ויסבורג

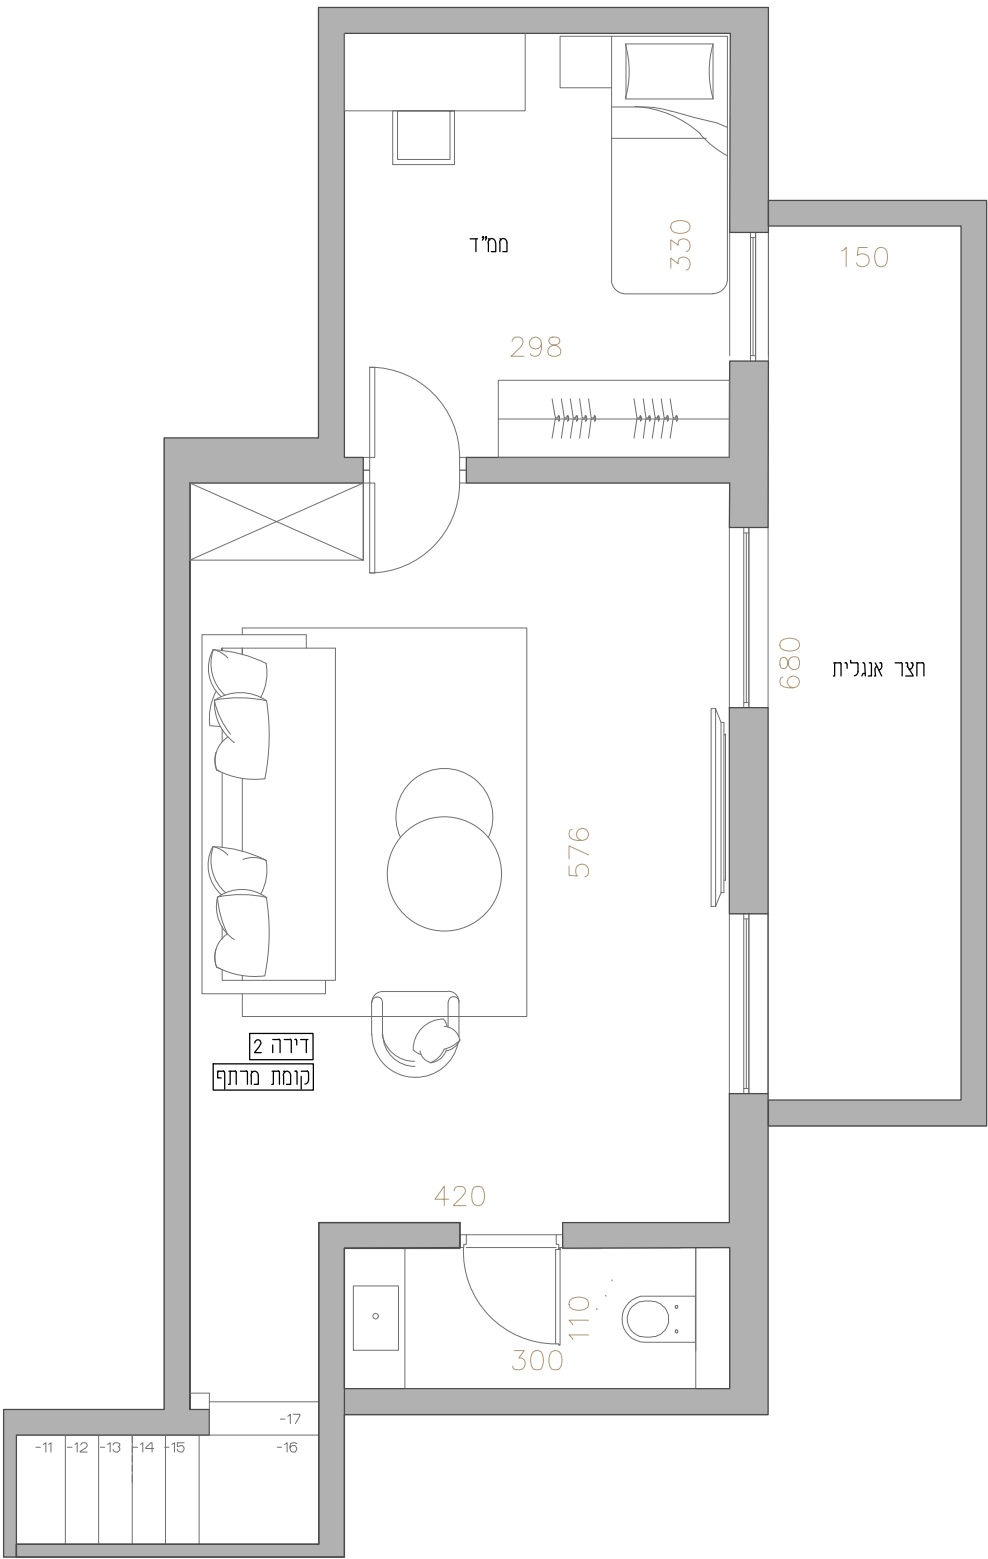

הערות
-מידות החדרים הן לפני טיח וציפויים
במרחב מוגן דירתי (ממ"ד) טיח ממ"ד
-יתכנו שינויים בהתאם לדרישות הרשויות
ובהתאם לתכנית מפורטת מאושרת ע"י
הועדה לתכנון ובנייה
-סימון הריהוט הוא סכמתי בלבד ולא מחייב
-תכנית בשלבי היתר מתקדמים