

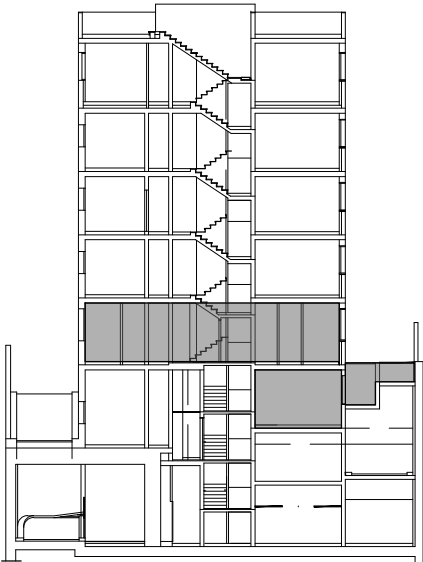
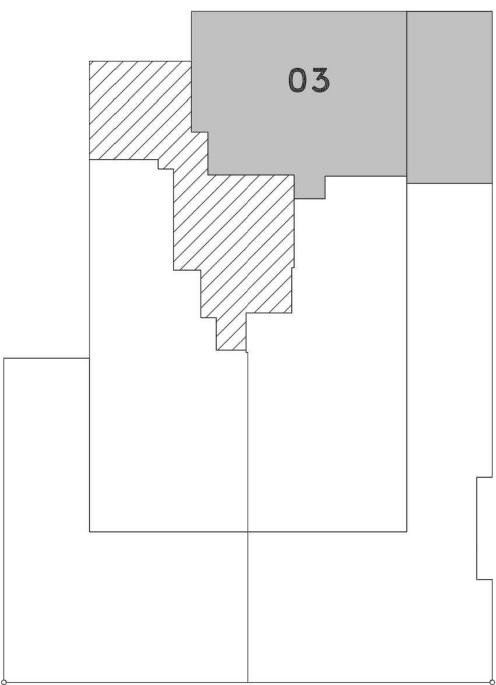


ויסבורג 4 ת"א

דירה 3
חדרים: 4
שטח בנוי כולל: 115 מ"ר
שטח קרקע: 57 מ"ר
שטח קמרת: 58 מ"ר
שטח חצר: 23.65 מ"ר
שטח חצר אנגלית: 6.65 מ"ר

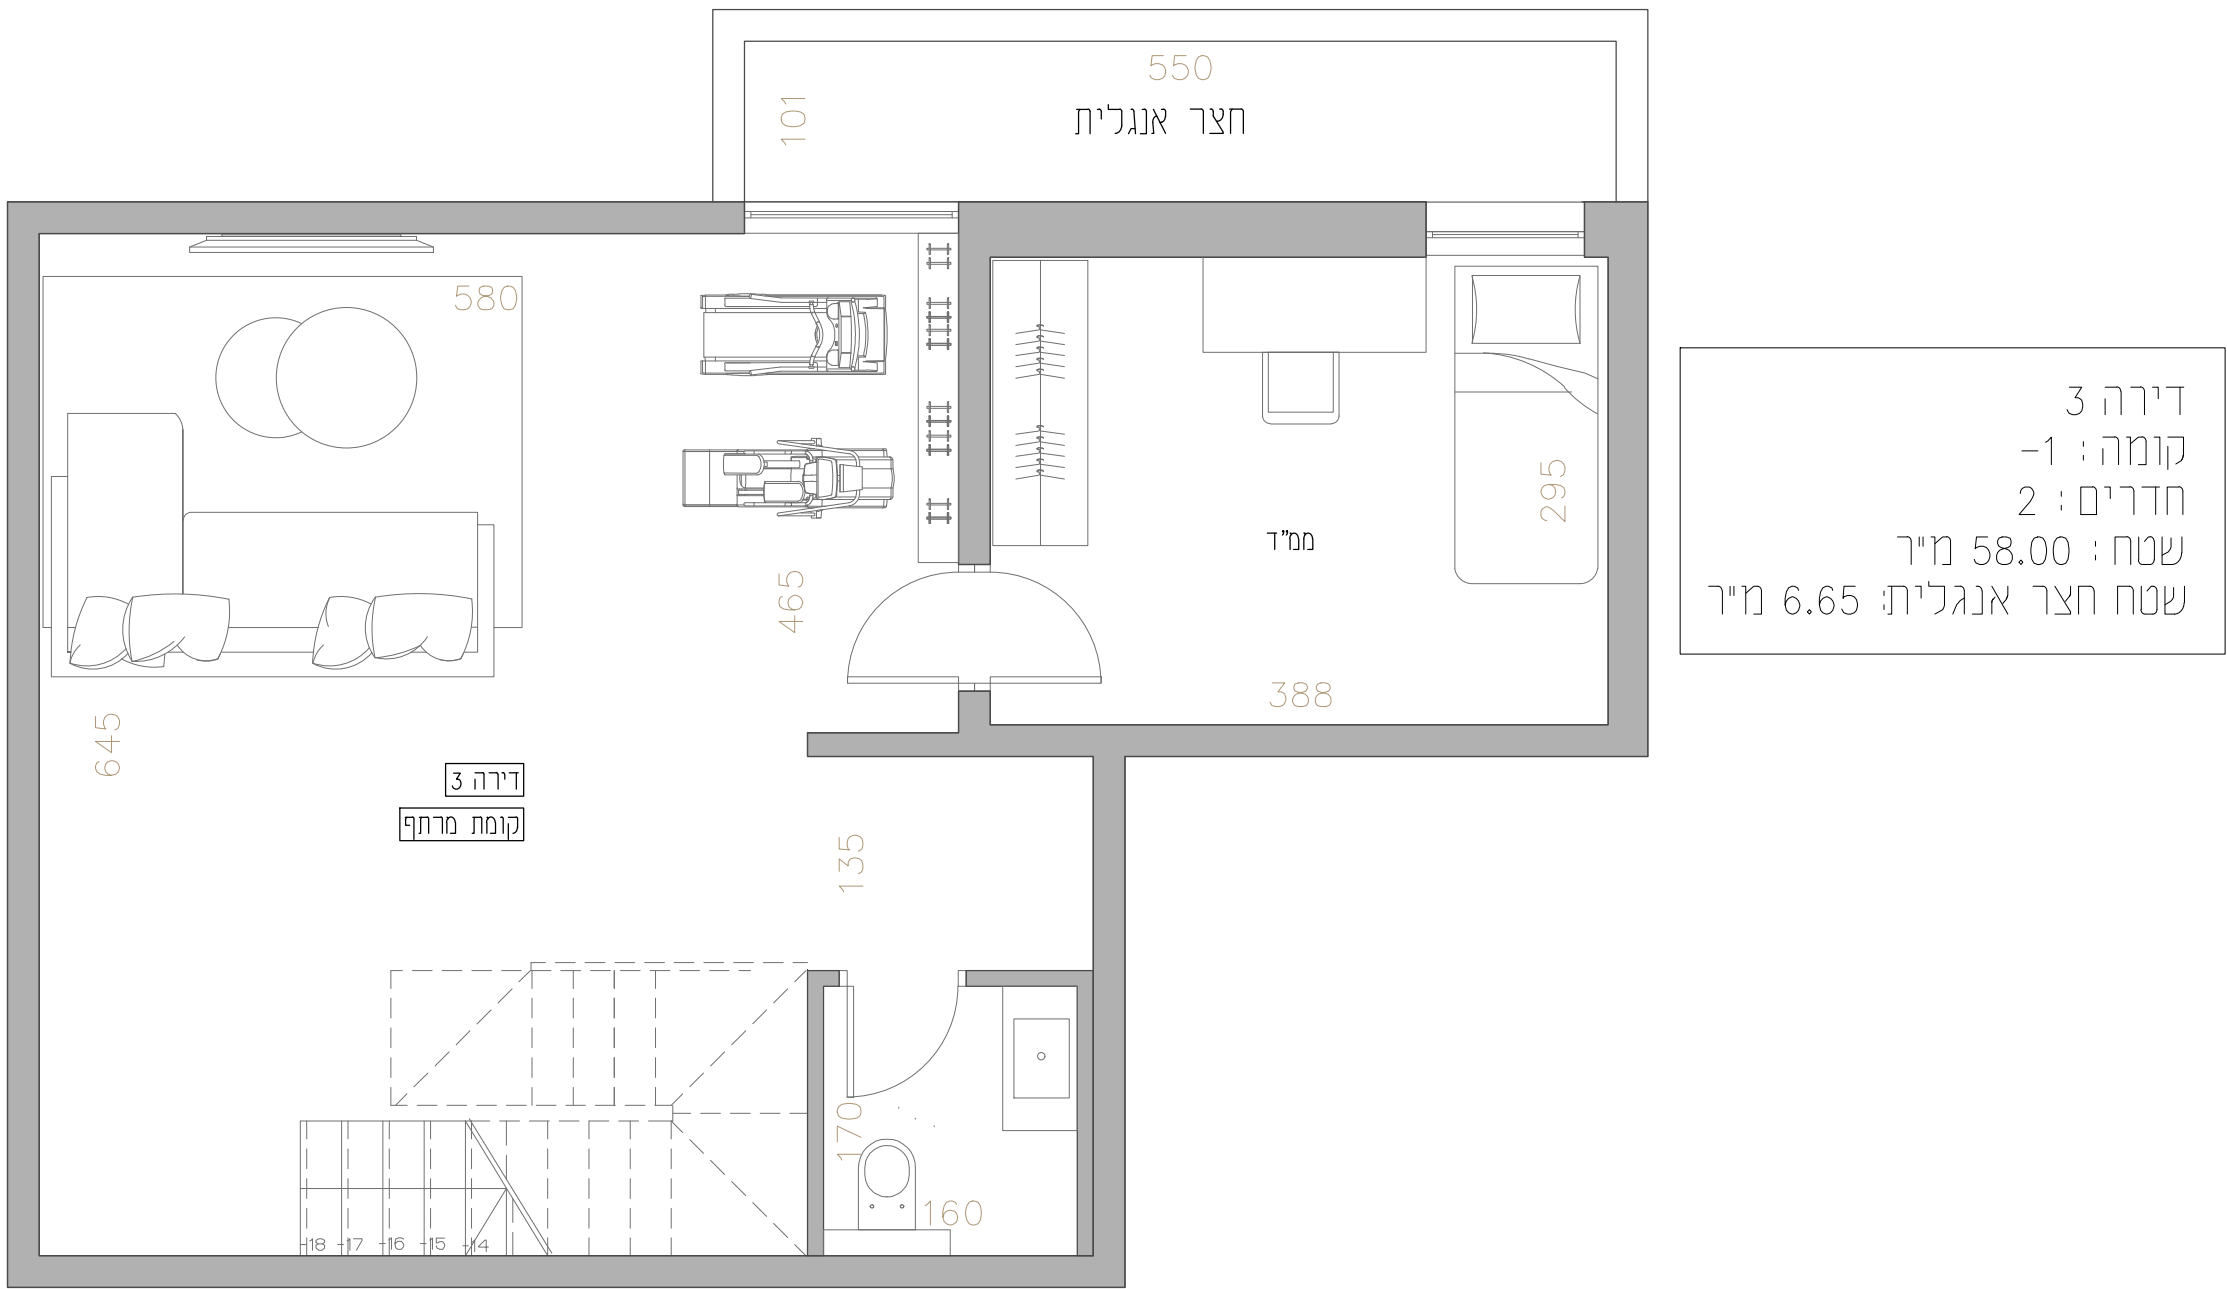

AKZ ADI ZAKAI & ALON KARY ARCHITECTS

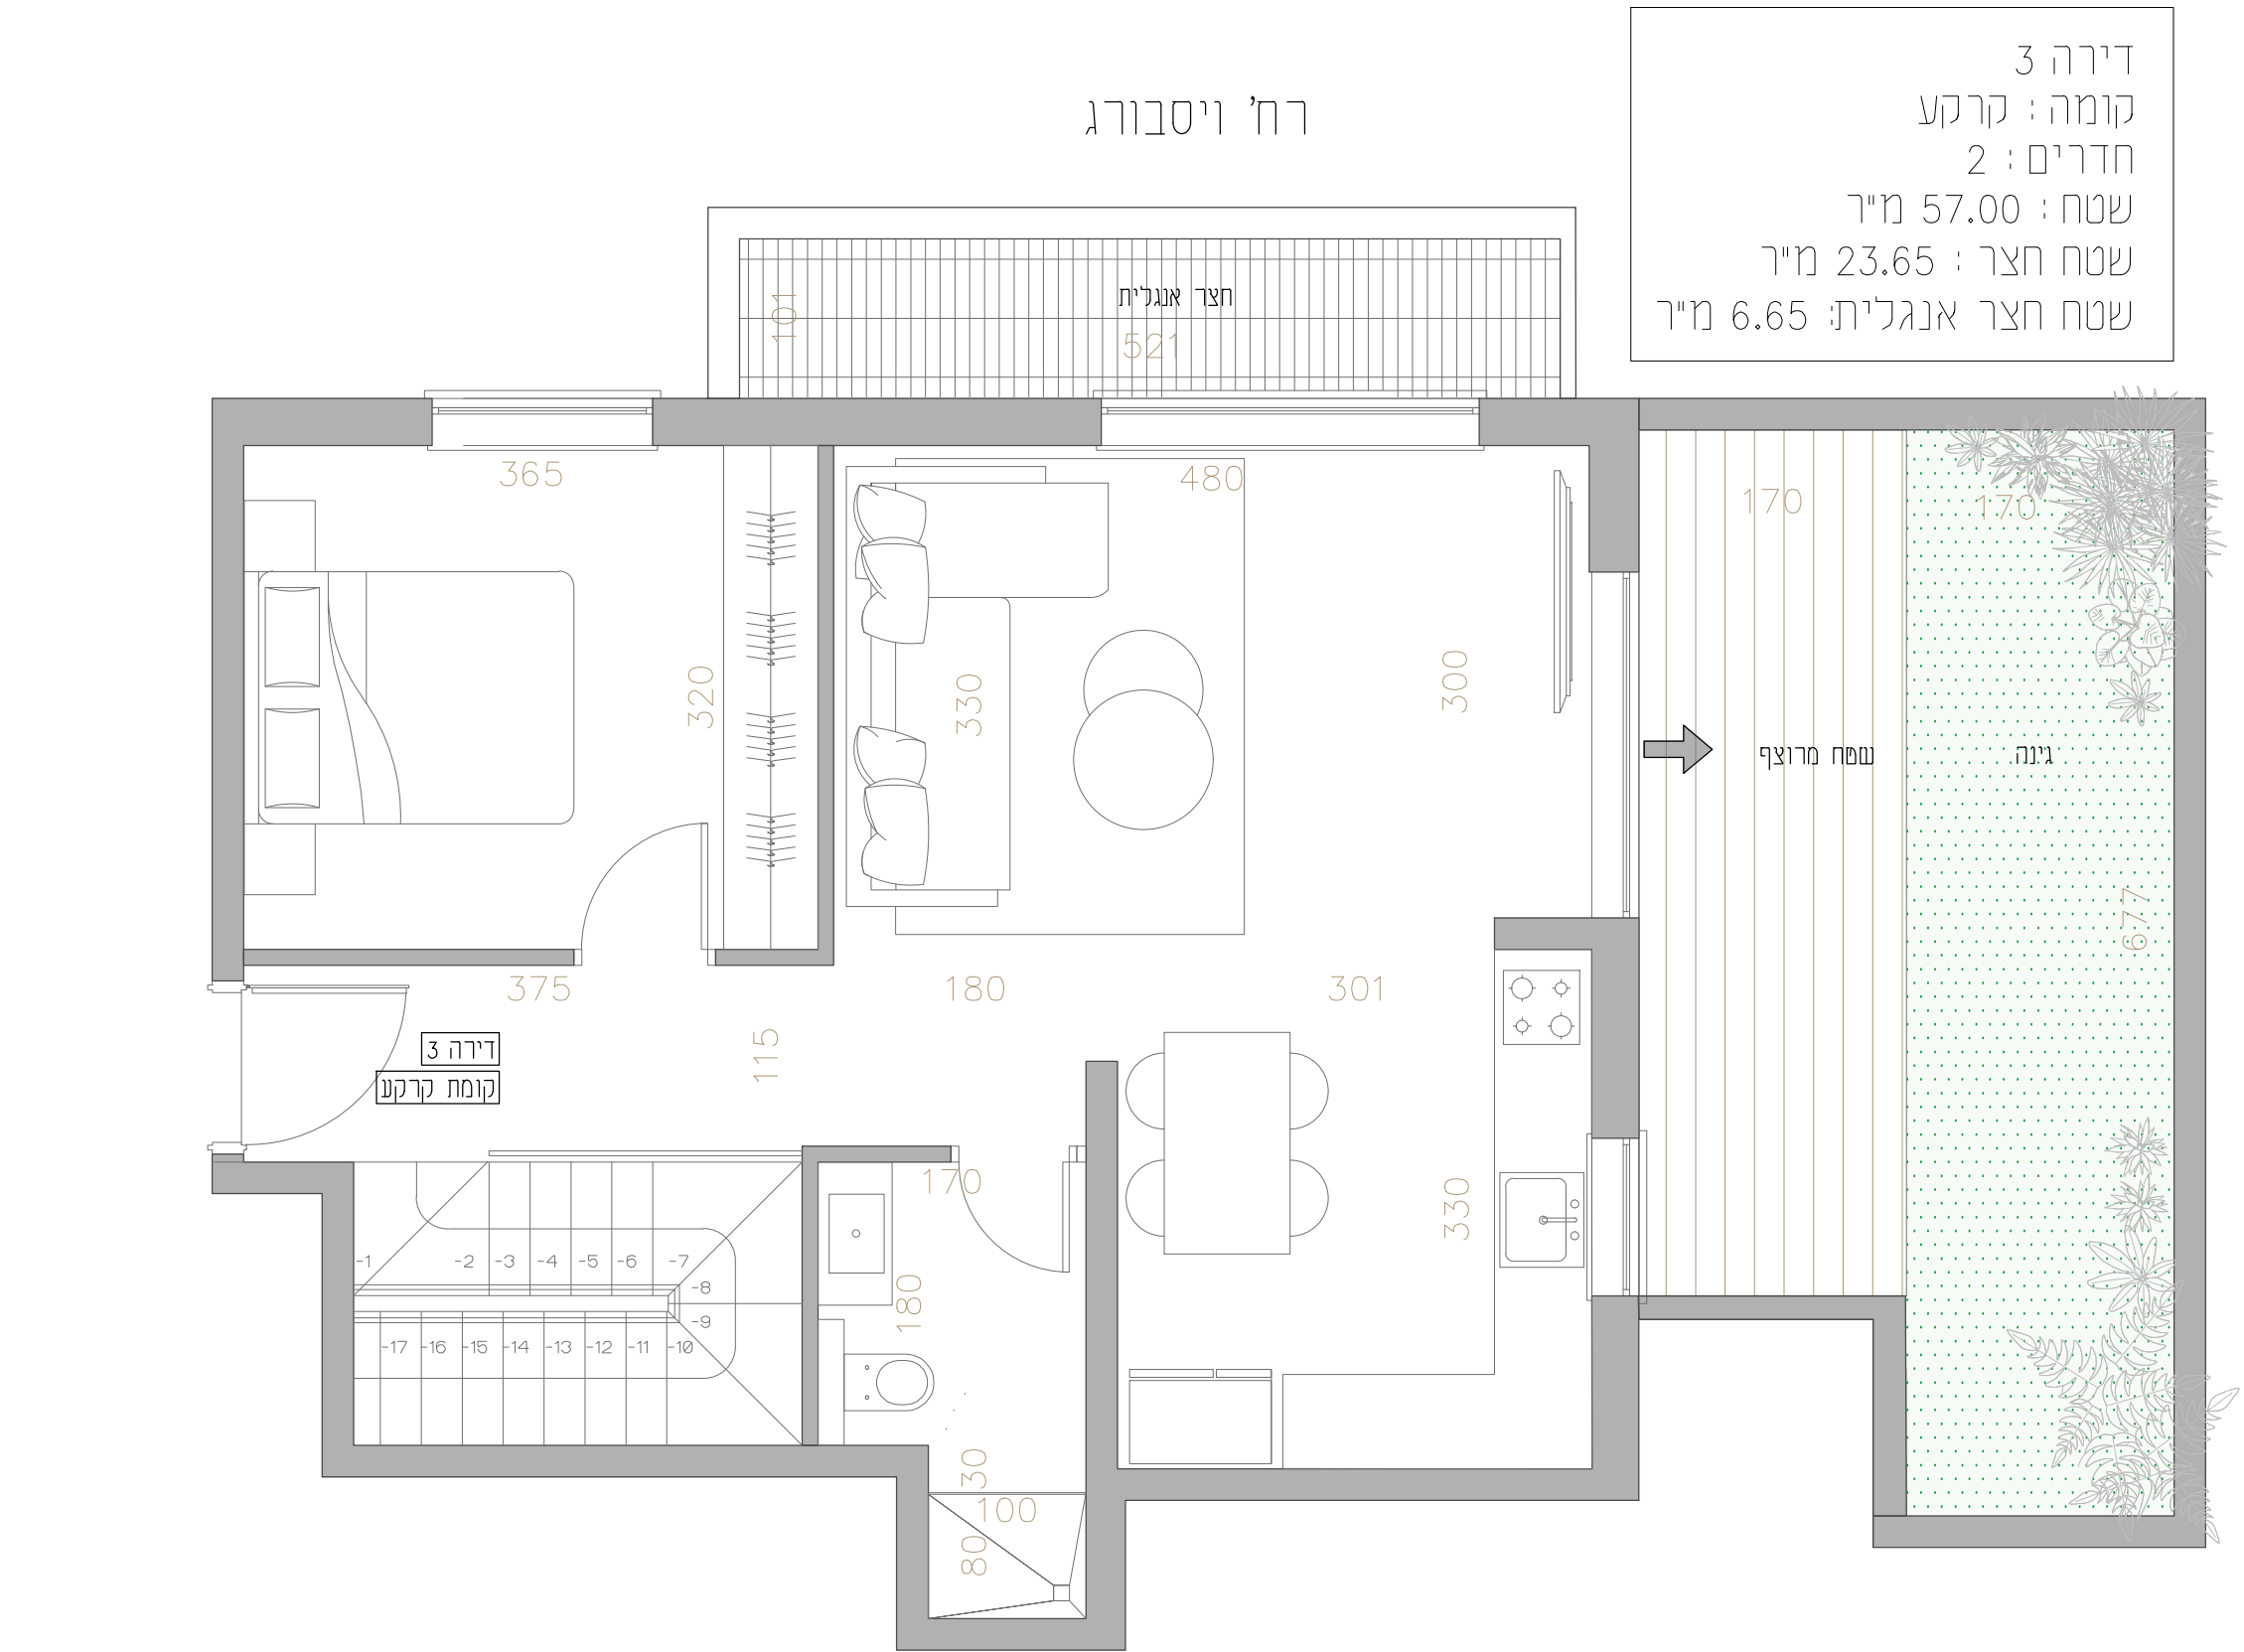

הערות
-מידות החדרים הן לפני טיח וציפויים
במרחב מוגן דירתי (ממ"ד) טיח ממ"ד
-יתכנו שינויים בהתאם לדרישות הרשויות
ובהתאם לתכנית מפורטת מאושרת ע"י
הועדה לתכנון ובניה
-סימון הריהוט הוא סכמתי בלבד ולא מחייב
-תכנית בשלבי היתר מתקדמים