

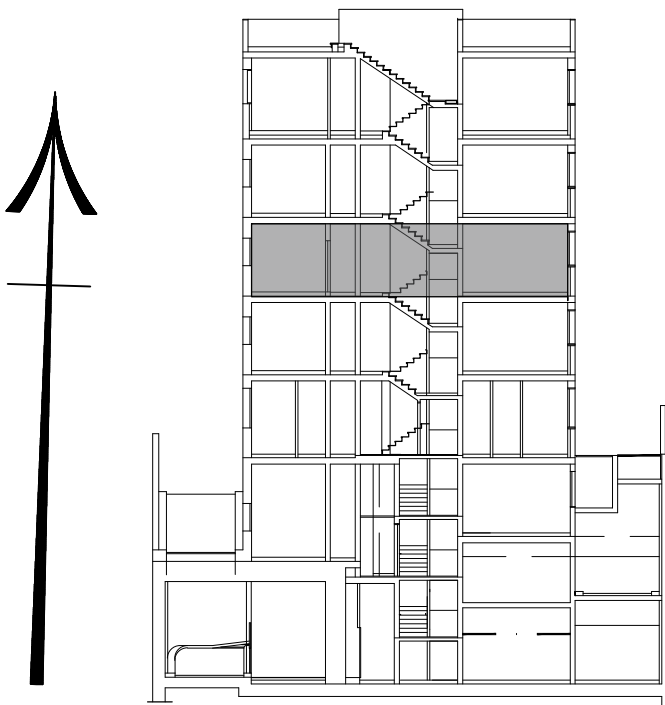


ויסבורג 4 ת"א

דירה 9
קומה: 2
חדרים: 3
שטח: 74.9 מ"ר
שטח מרפסת: 8.65 מ"ר

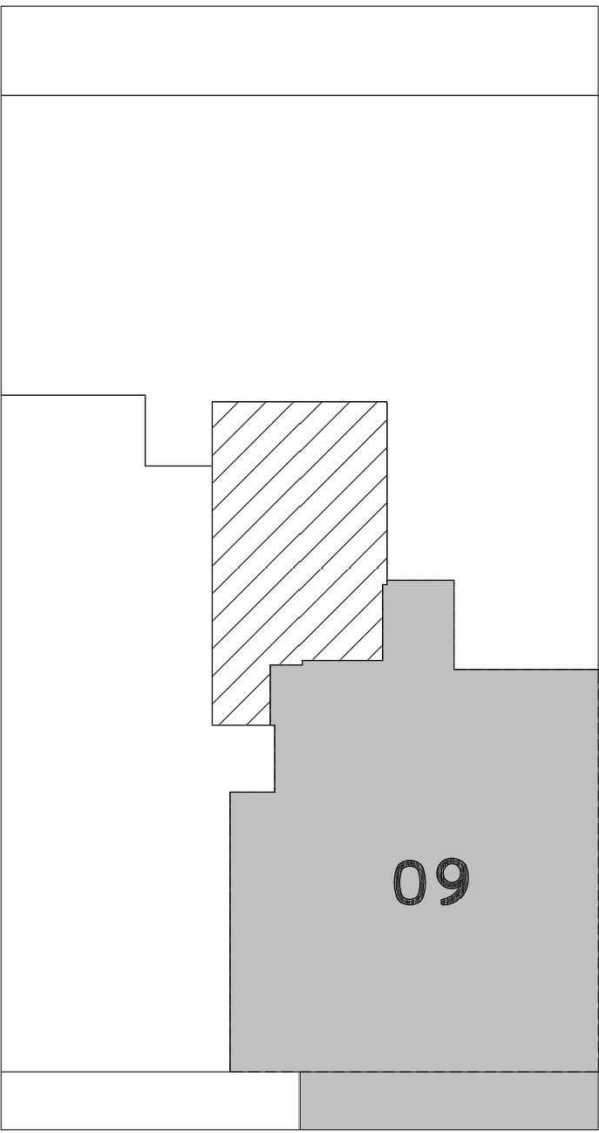

רח' ויסבורג

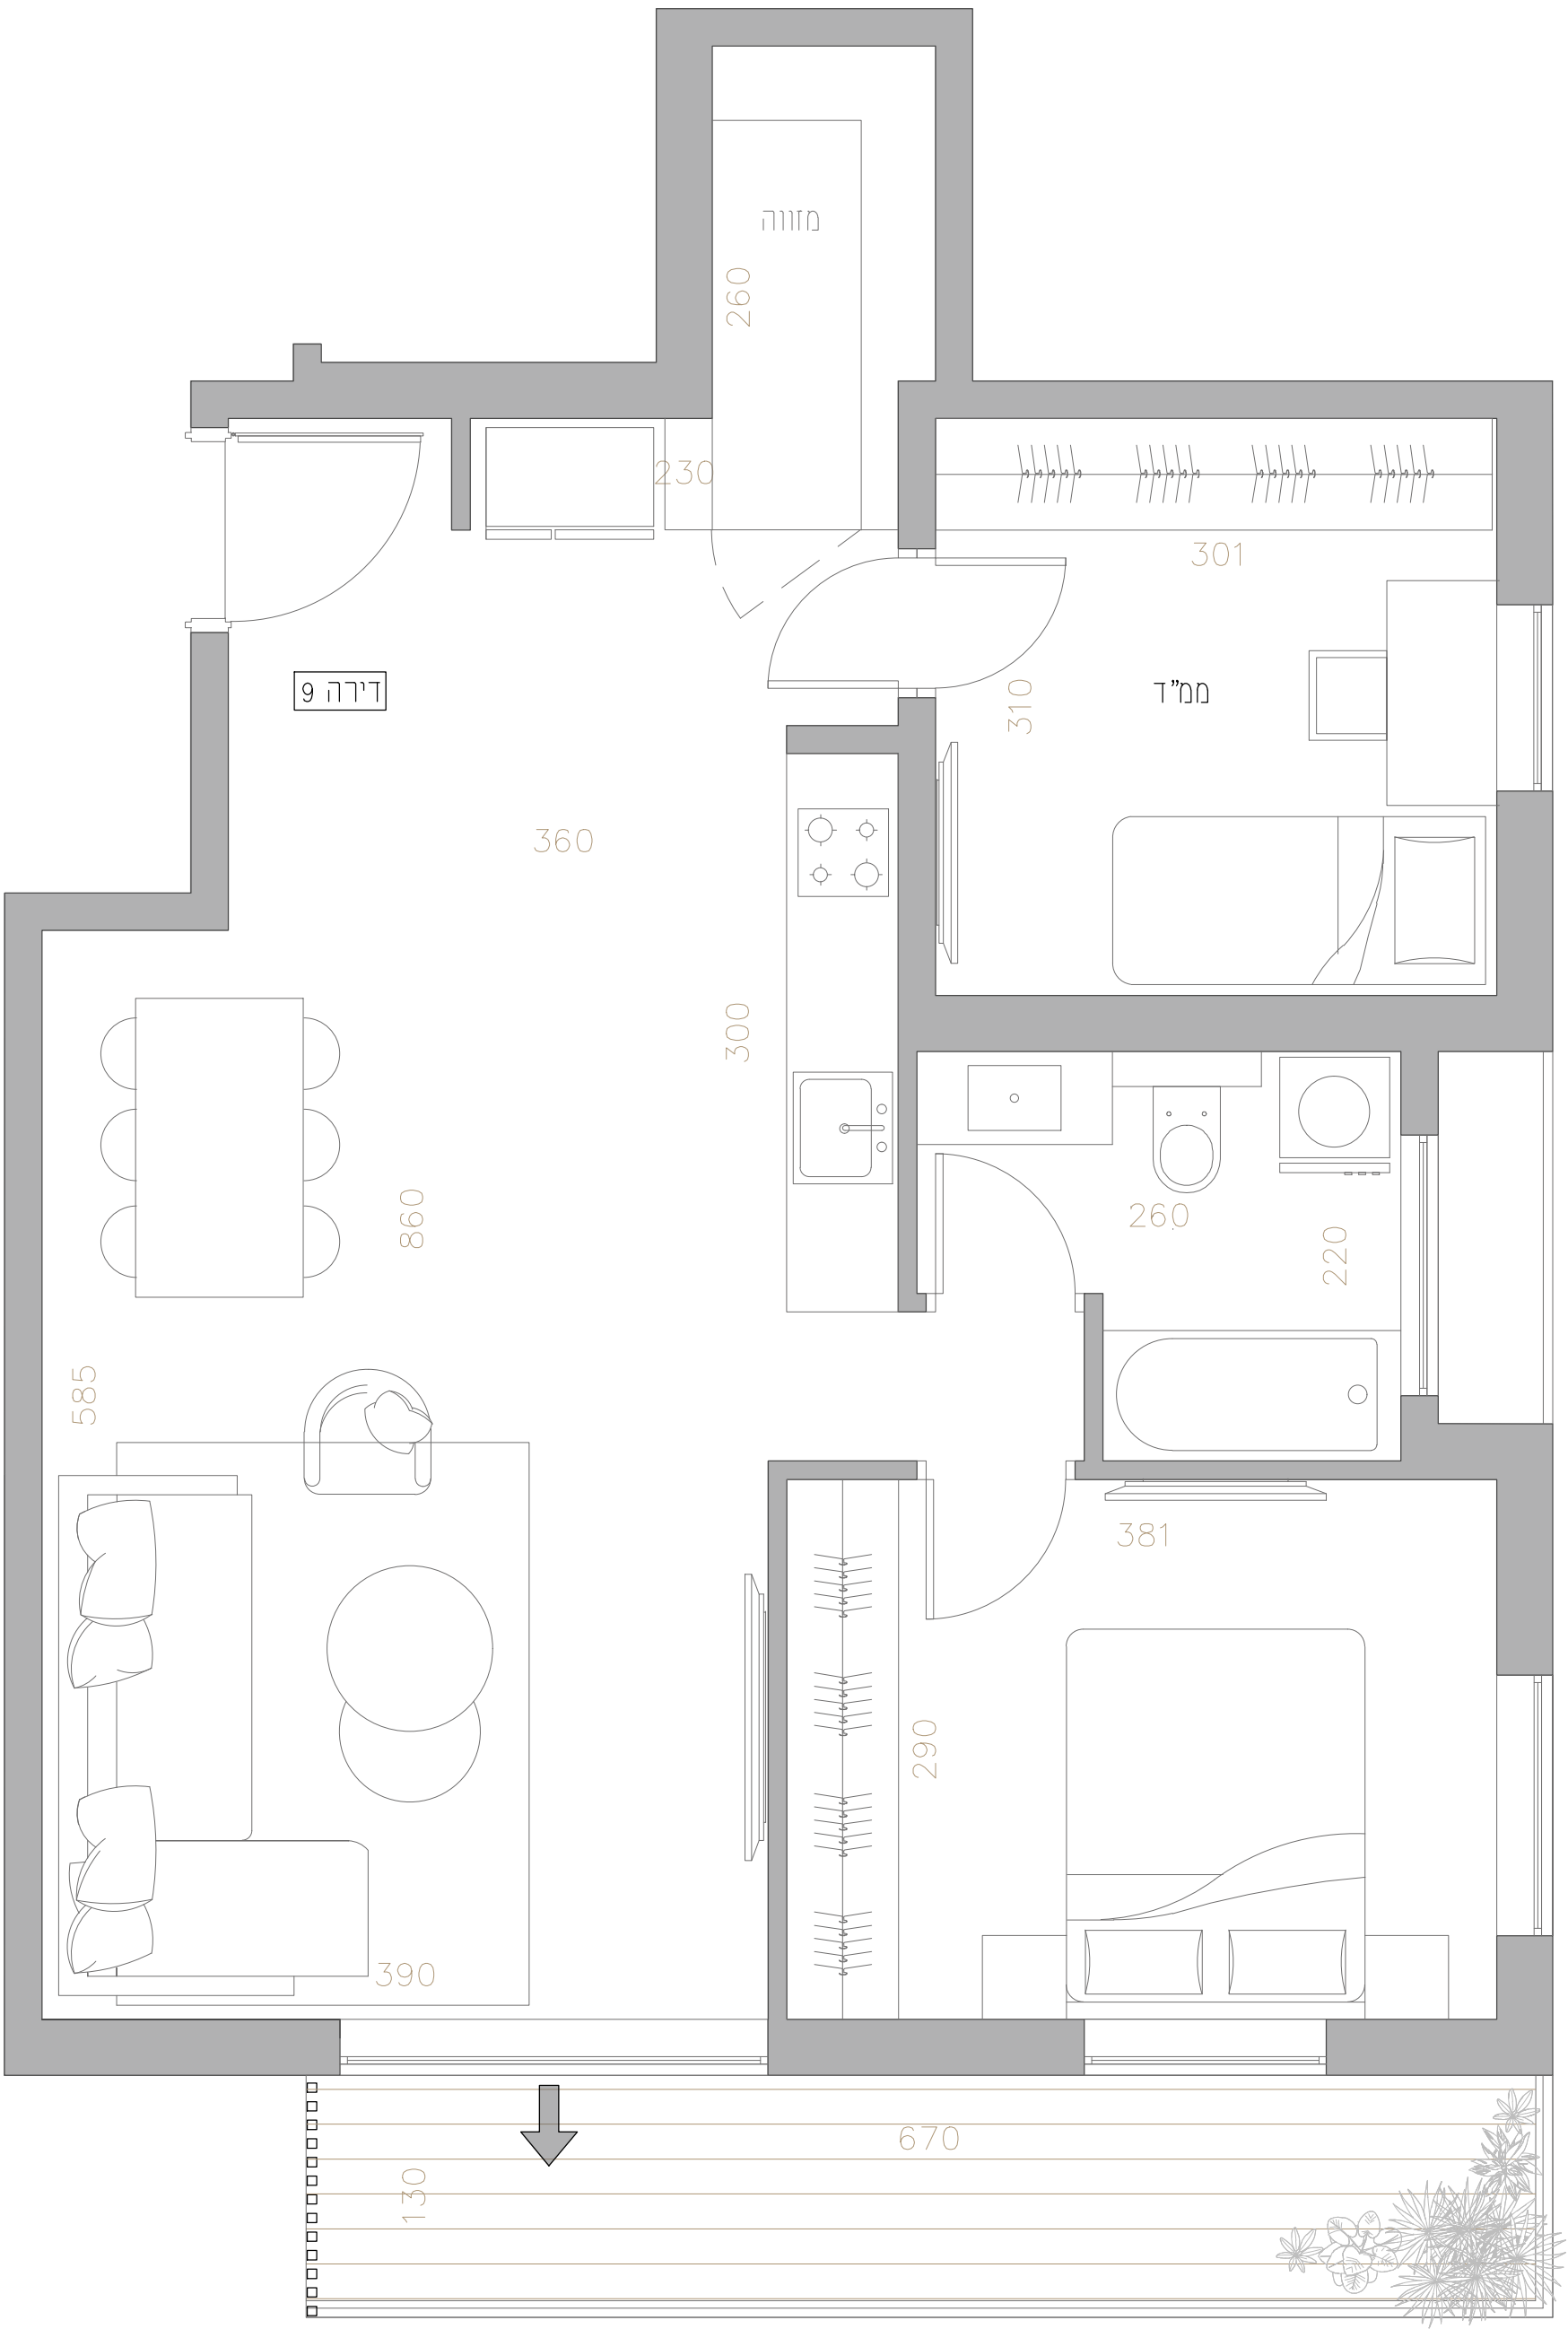

הערות
-מידות החדרים הן לפני טיח וציפויים
במרזב מוגן דירתי (ממ"ד) טיח ממ"ד
-יתכנו שינויים בהתאם לדרישות הרשויות
ובהתאם לתכנית מפורטת מאושרת ע"י
הועדה לתכנון ובניה
-סימון הריהוט הוא סכמתי בלבד ולא מחייב
-תכנית בשלבי היתר מתקדמים

AKZ ADI ZAKAI & ALON KARY
ARCHITECTS

