
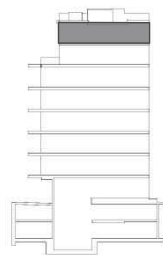


לואי מרשל 11, ת"א

תכנית שינויים
איחוד דירות 17+19+20
בכפוף לקבלת היתר
חדרים: 6


שטח דירה:
שטח: 196.25 מ"ר
שטח מרפסות: 66.56 מ"ר

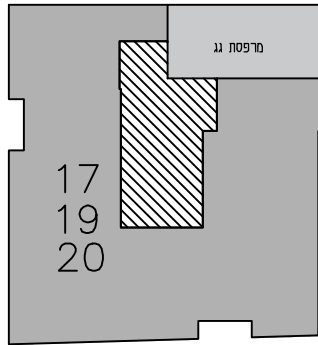

רח' דה האז

רח' לואי מרשל

קומה: 6
שטח: 80 מ"ר
שטח מרפסת: 49.76 מ"ר

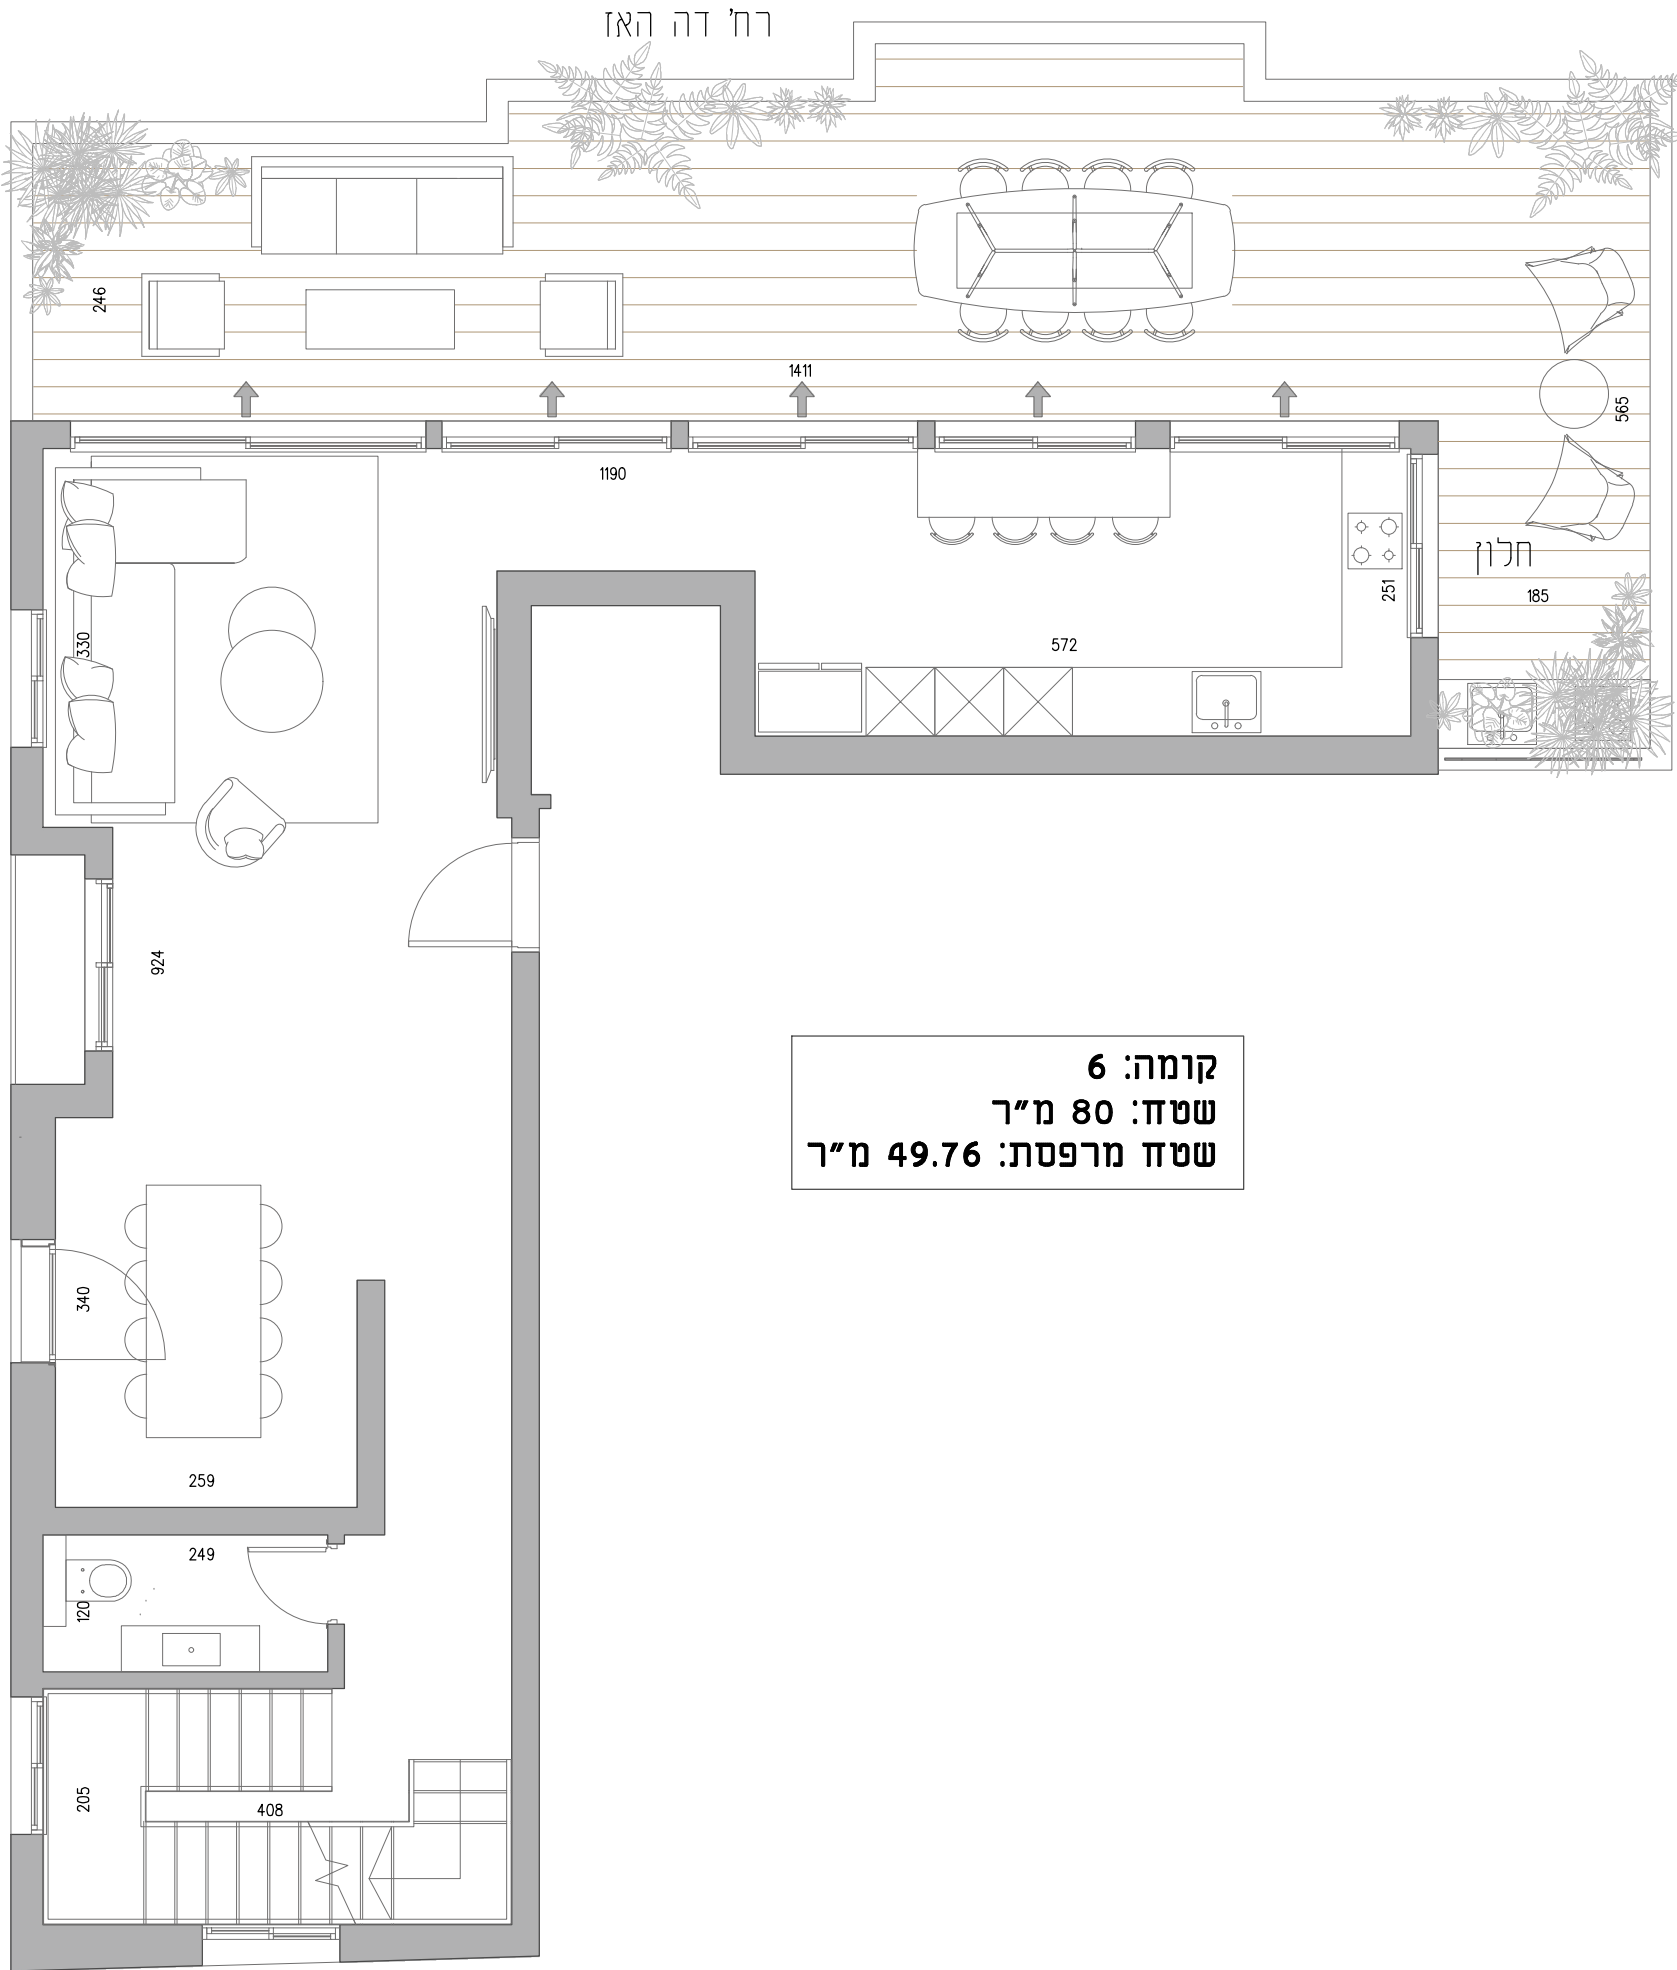

רח' לואי מרשל

קומה: 7
שטח: 116.25 מ"ר
שטח מרפסת: 16.8 מ"ר

רח' דה האז

